


Gewerbegebiet "Nylannweg-West", B-Plan Nr. 21

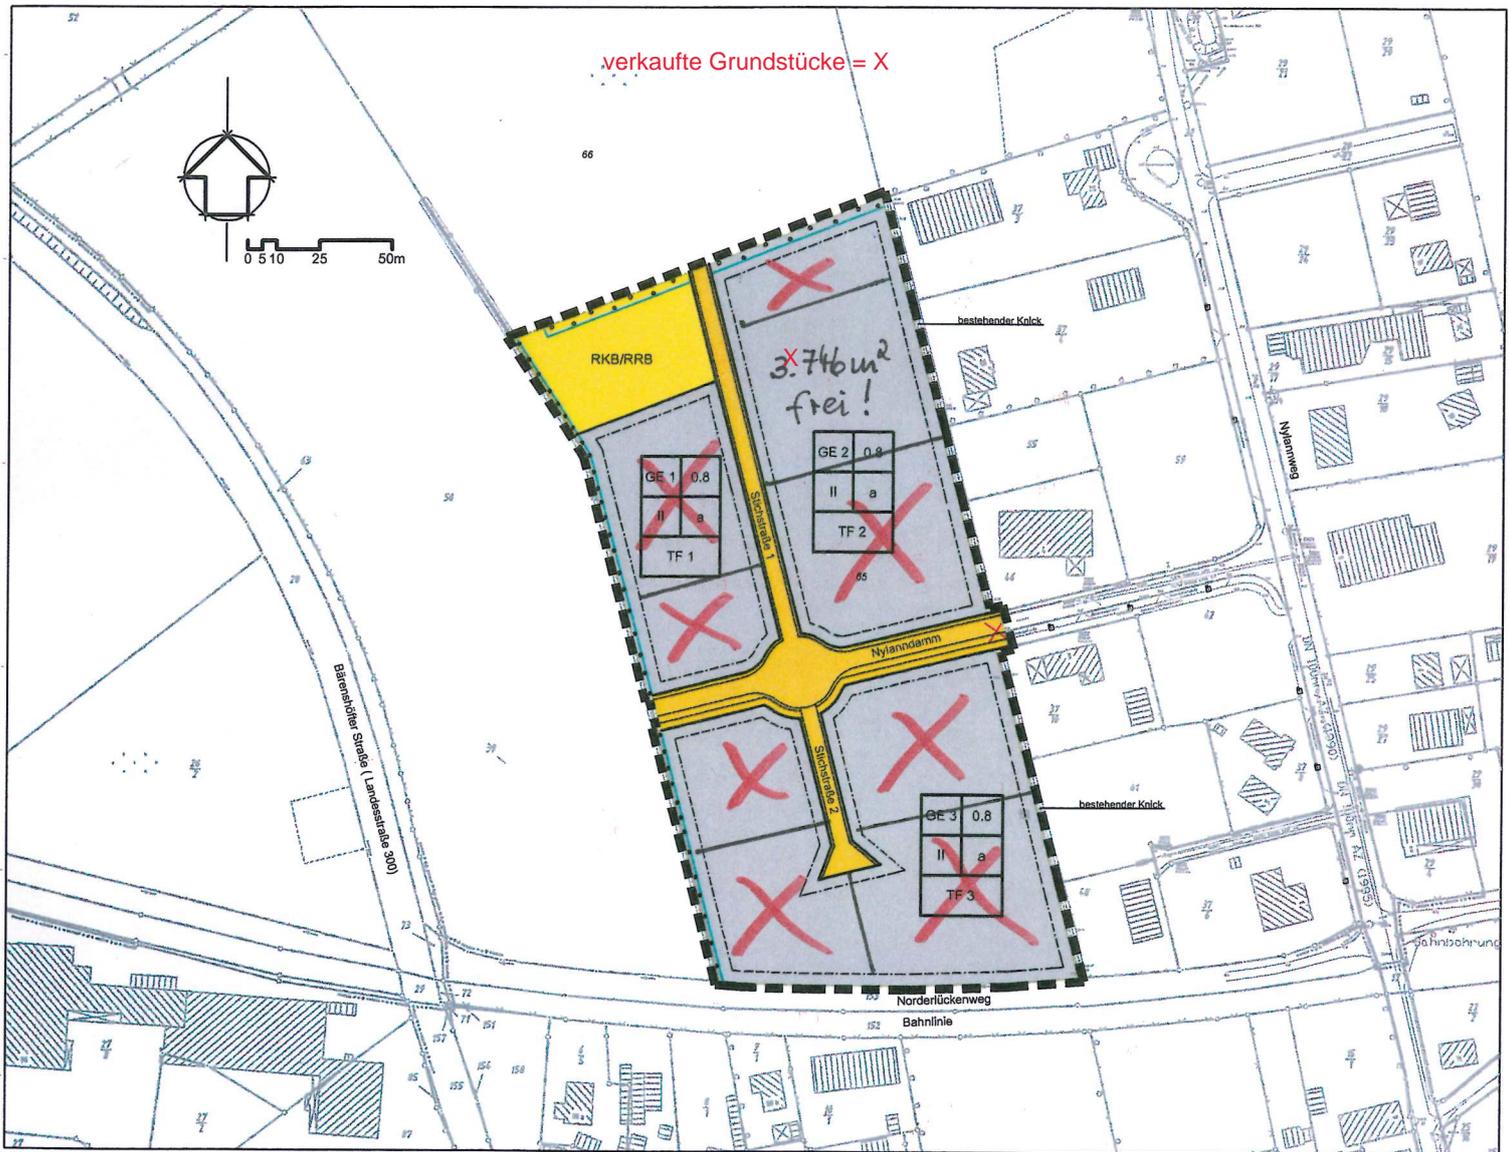

Stand: 30.05.2016

X = verkauft
X = reserviert