


Die Flächenangaben gelten bis zur Übernahme
in das Liegenschaftskataster als vorläufig.

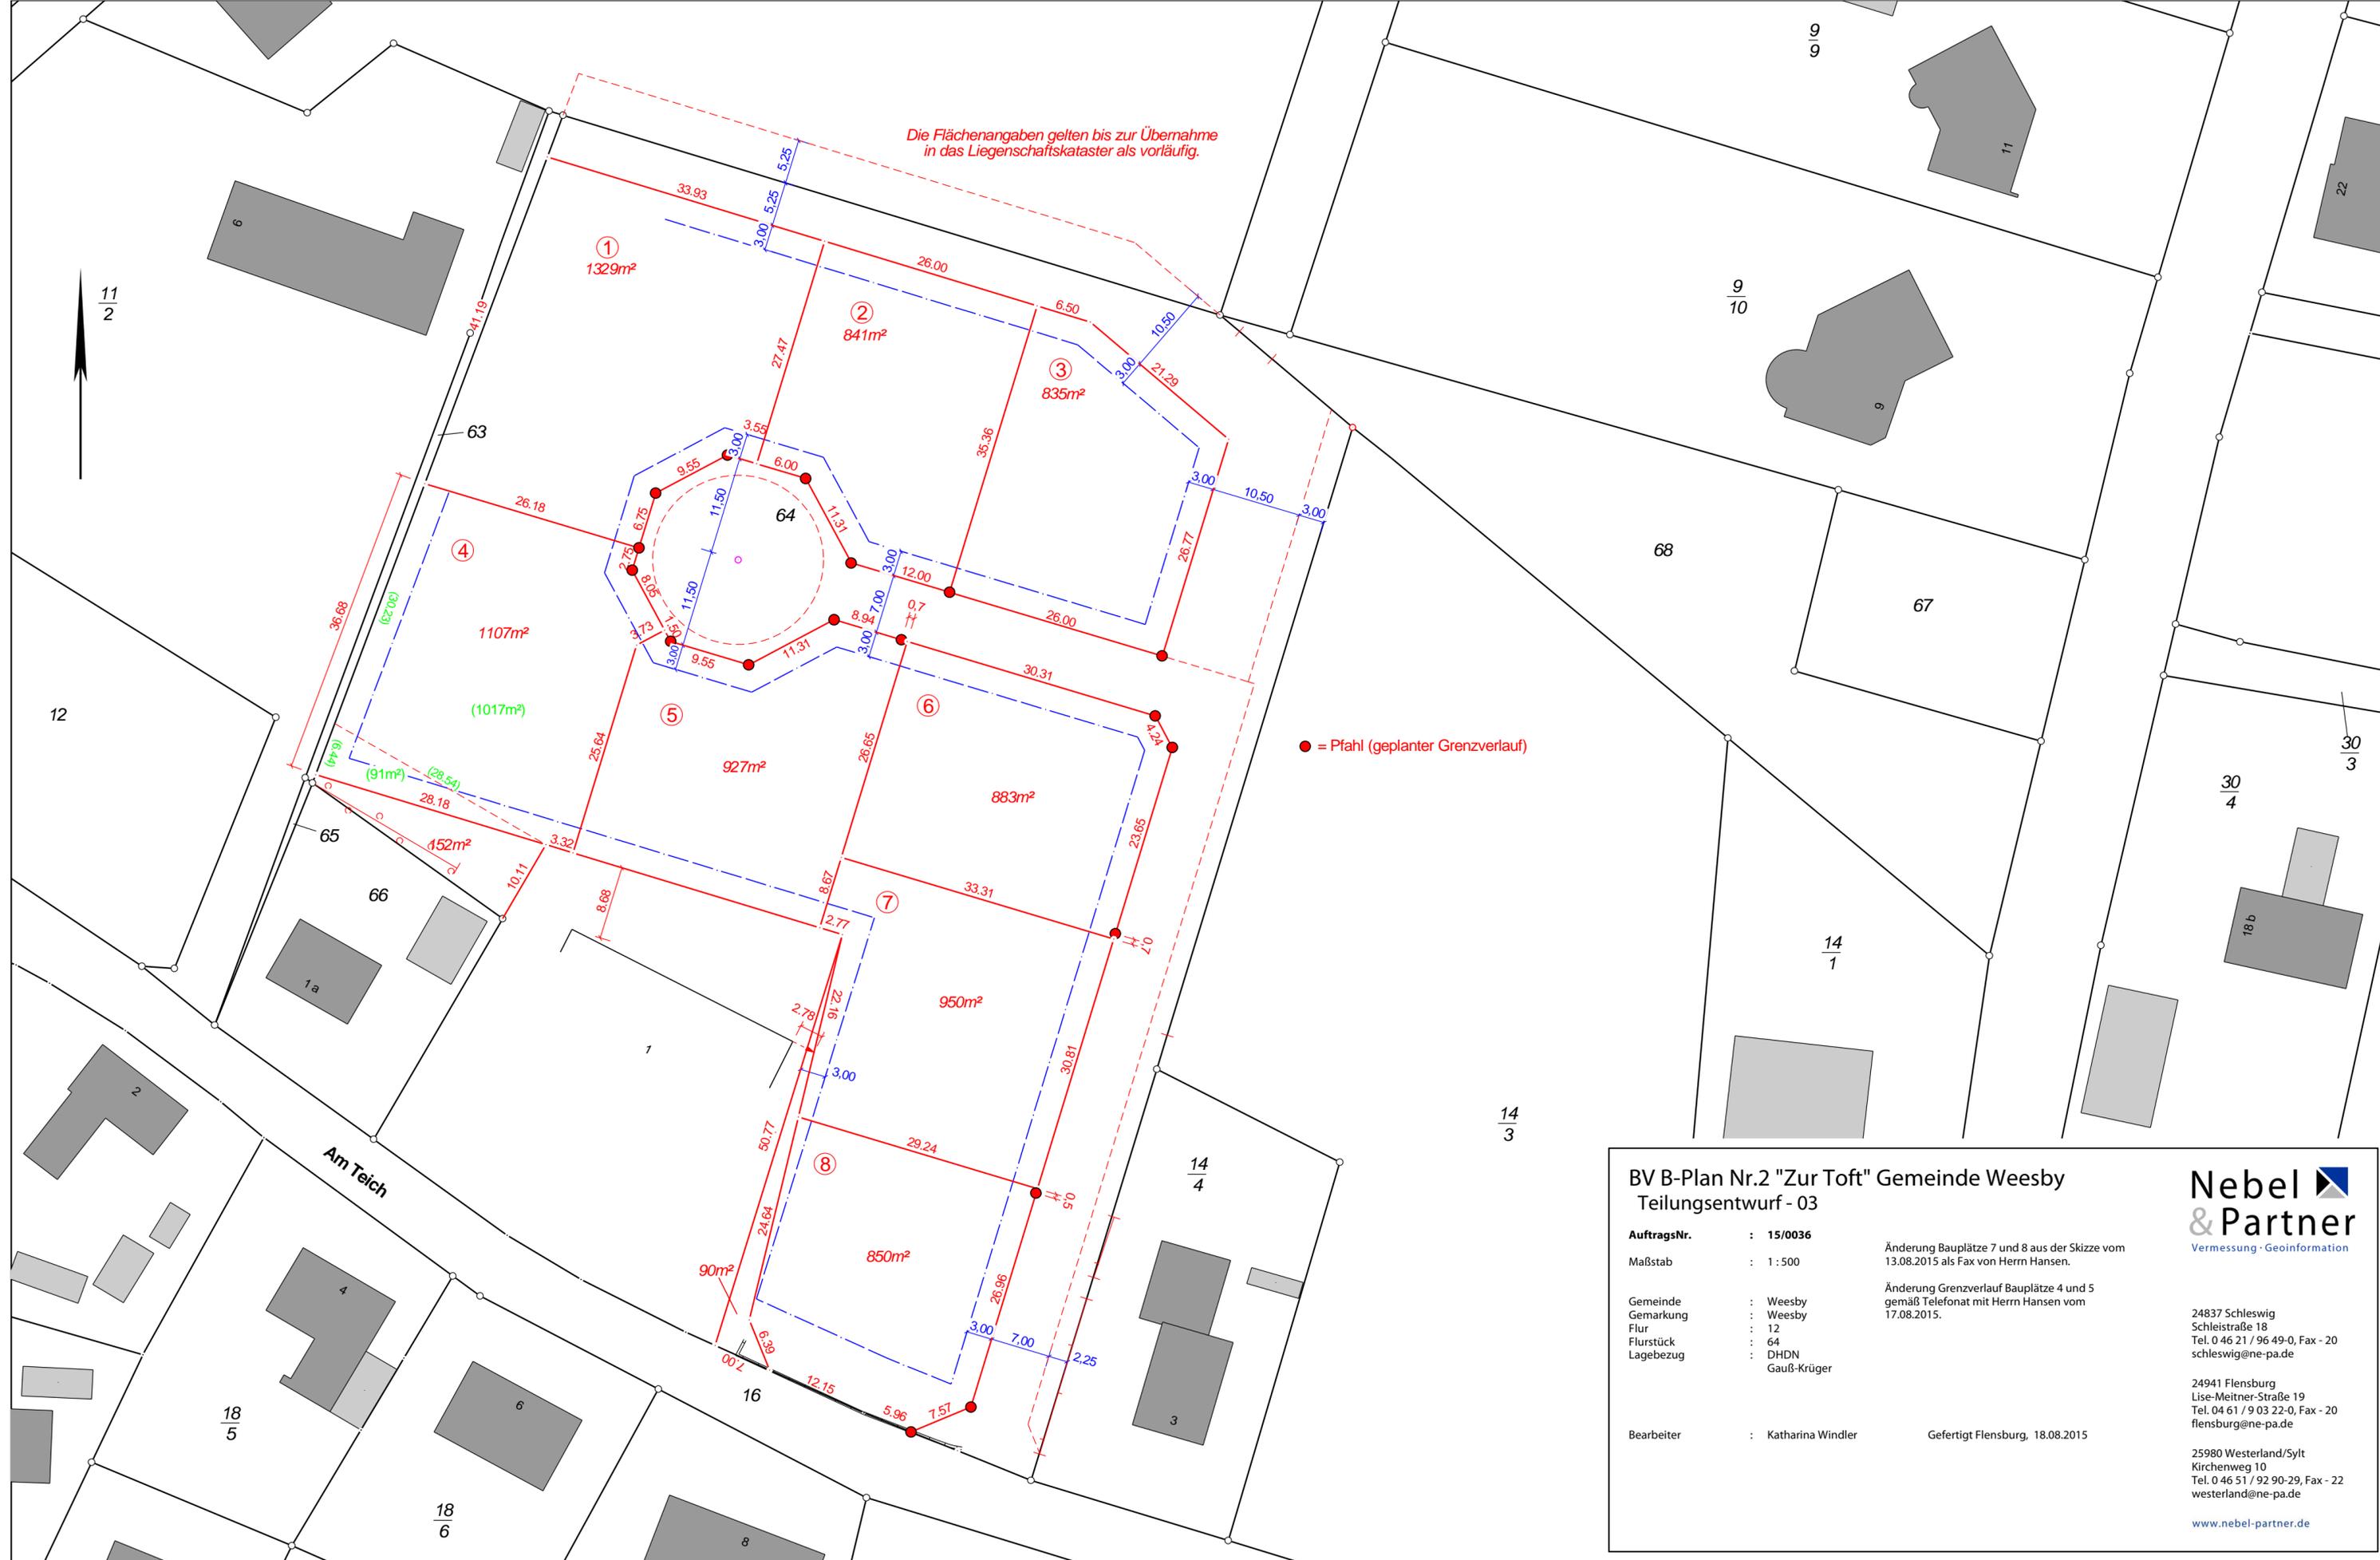

**BV B-Plan Nr.2 "Zur Toft" Gemeinde Weesby
Teilungsentwurf - 03**

AuftragsNr. : 15/0036
Maßstab : 1 : 500
Gemeinde : Weesby
Gemarkung : Weesby
Flur : 12
Flurstück : 64
Lagebezug : DHDN
 Gauß-Krüger

Änderung Bauplätze 7 und 8 aus der Skizze vom
13.08.2015 als Fax von Herrn Hansen.
 Änderung Grenzverlauf Bauplätze 4 und 5
gemäß Telefonat mit Herrn Hansen vom
17.08.2015.

Bearbeiter : Katharina Windler **Gefertigt** Flensburg, 18.08.2015

Nebel & Partner
 Vermessung · Geoinformation

24837 Schleswig
 Schleistraße 18
 Tel. 0 46 21 / 96 49-0, Fax - 20
 schleswig@ne-pa.de

24941 Flensburg
 Lise-Meitner-Straße 19
 Tel. 04 61 / 9 03 22-0, Fax - 20
 flensburg@ne-pa.de

25980 Westerland/Sylt
 Kirchenweg 10
 Tel. 0 46 51 / 92 90-29, Fax - 22
 westerland@ne-pa.de

www.nebel-partner.de