

Stand: 19.11.2024


E 516720 m

N 6061840 m

X = verkauft
(X) = reserviert
● = möglicher Mietwohnungsbau

Verkaufspreise:

Kategorie I 150 € / m²
Kategorie II 135 € / m²
Kategorie III 115 € / m²

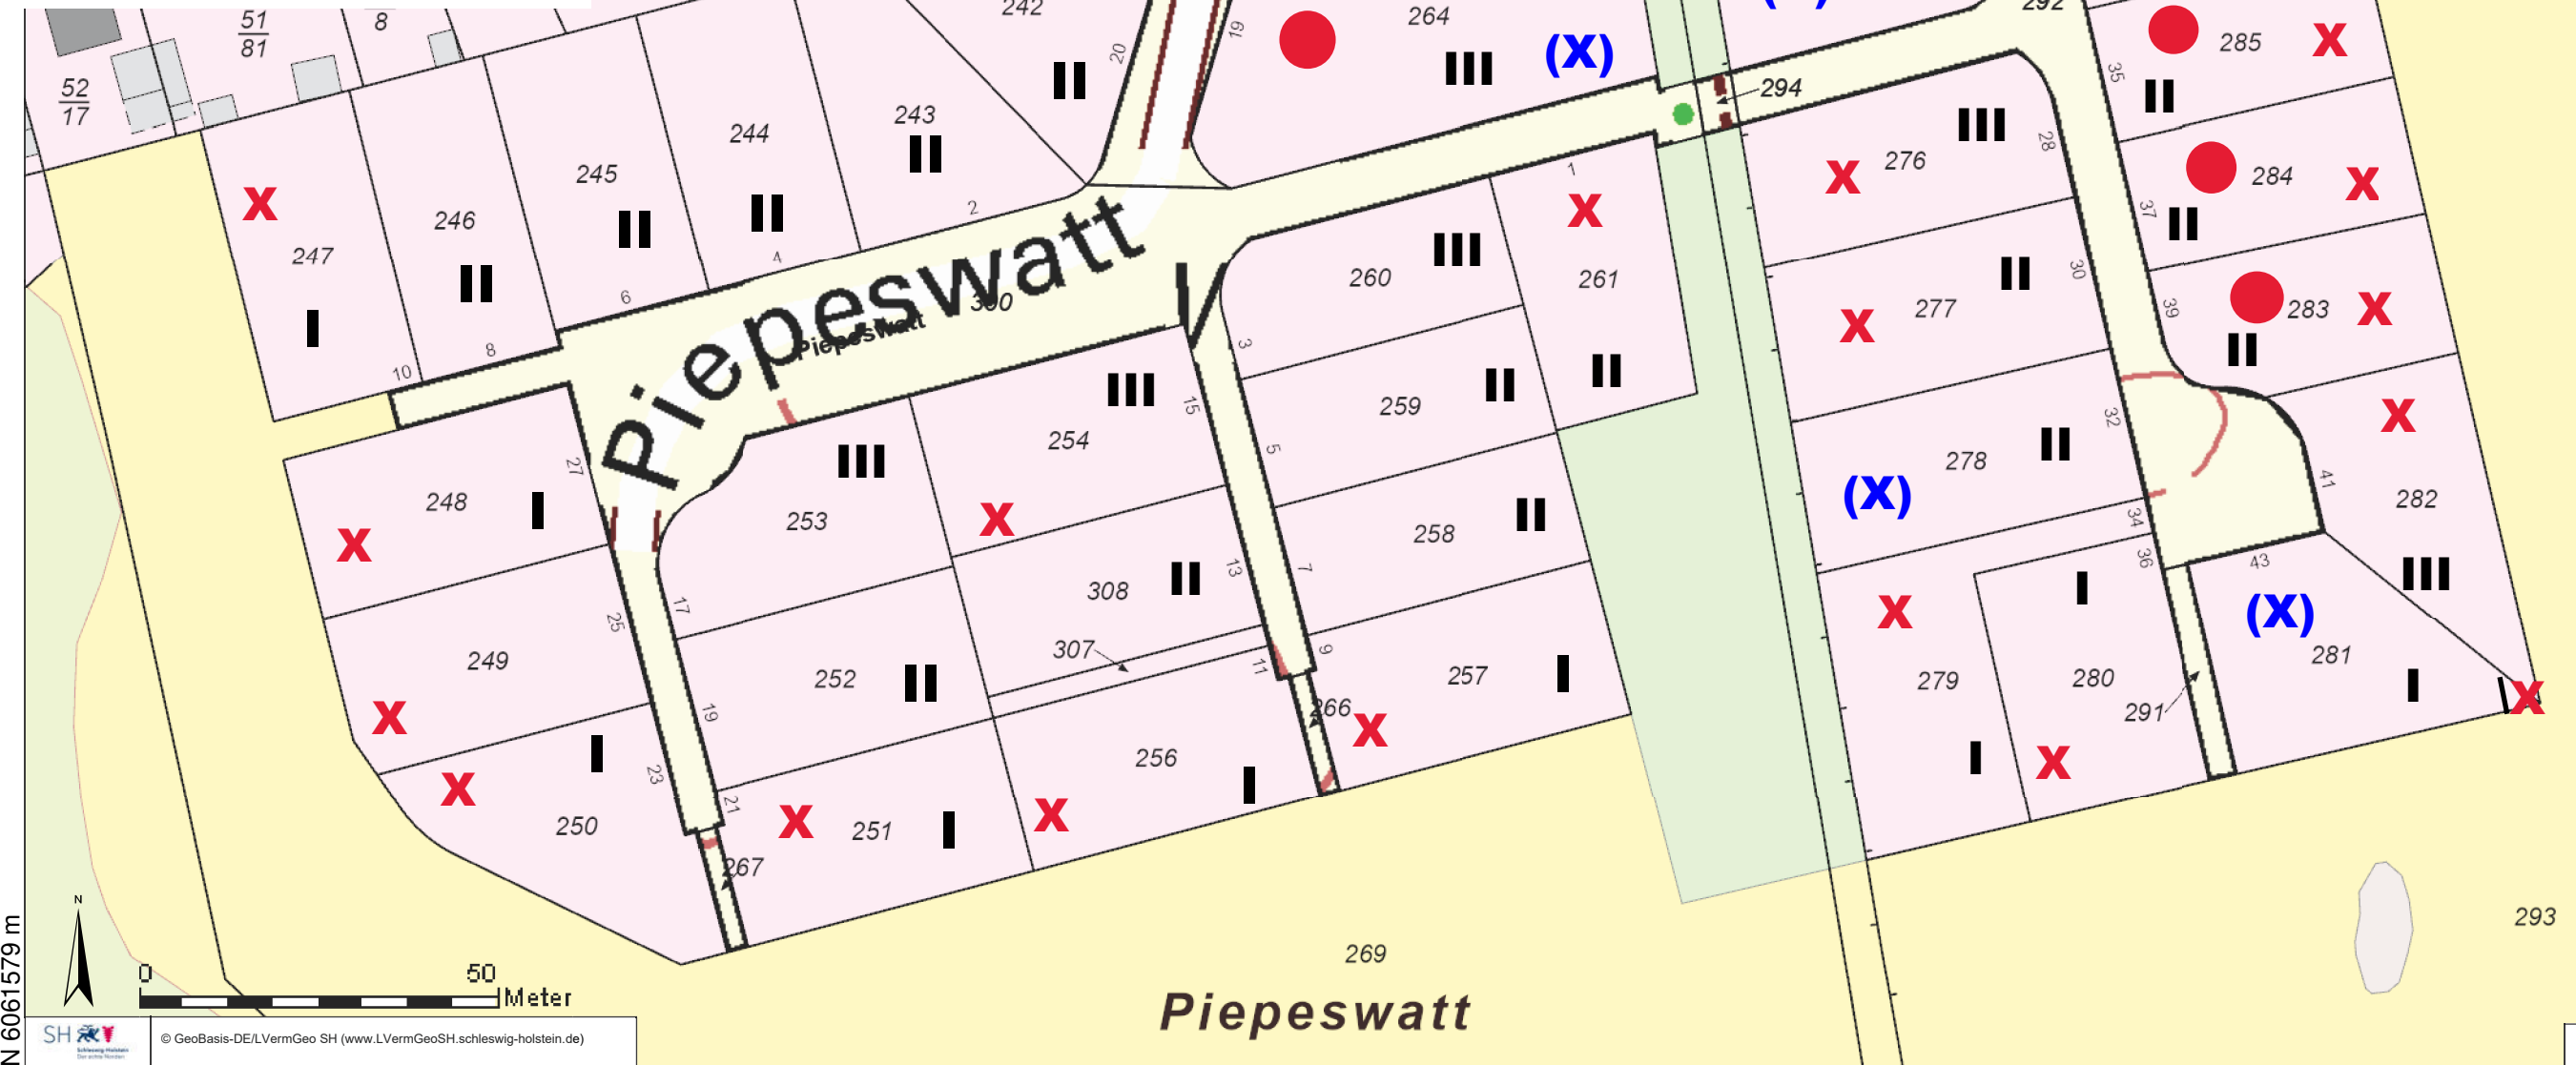

N 6061579 m

E 516346 m

1:1.000