


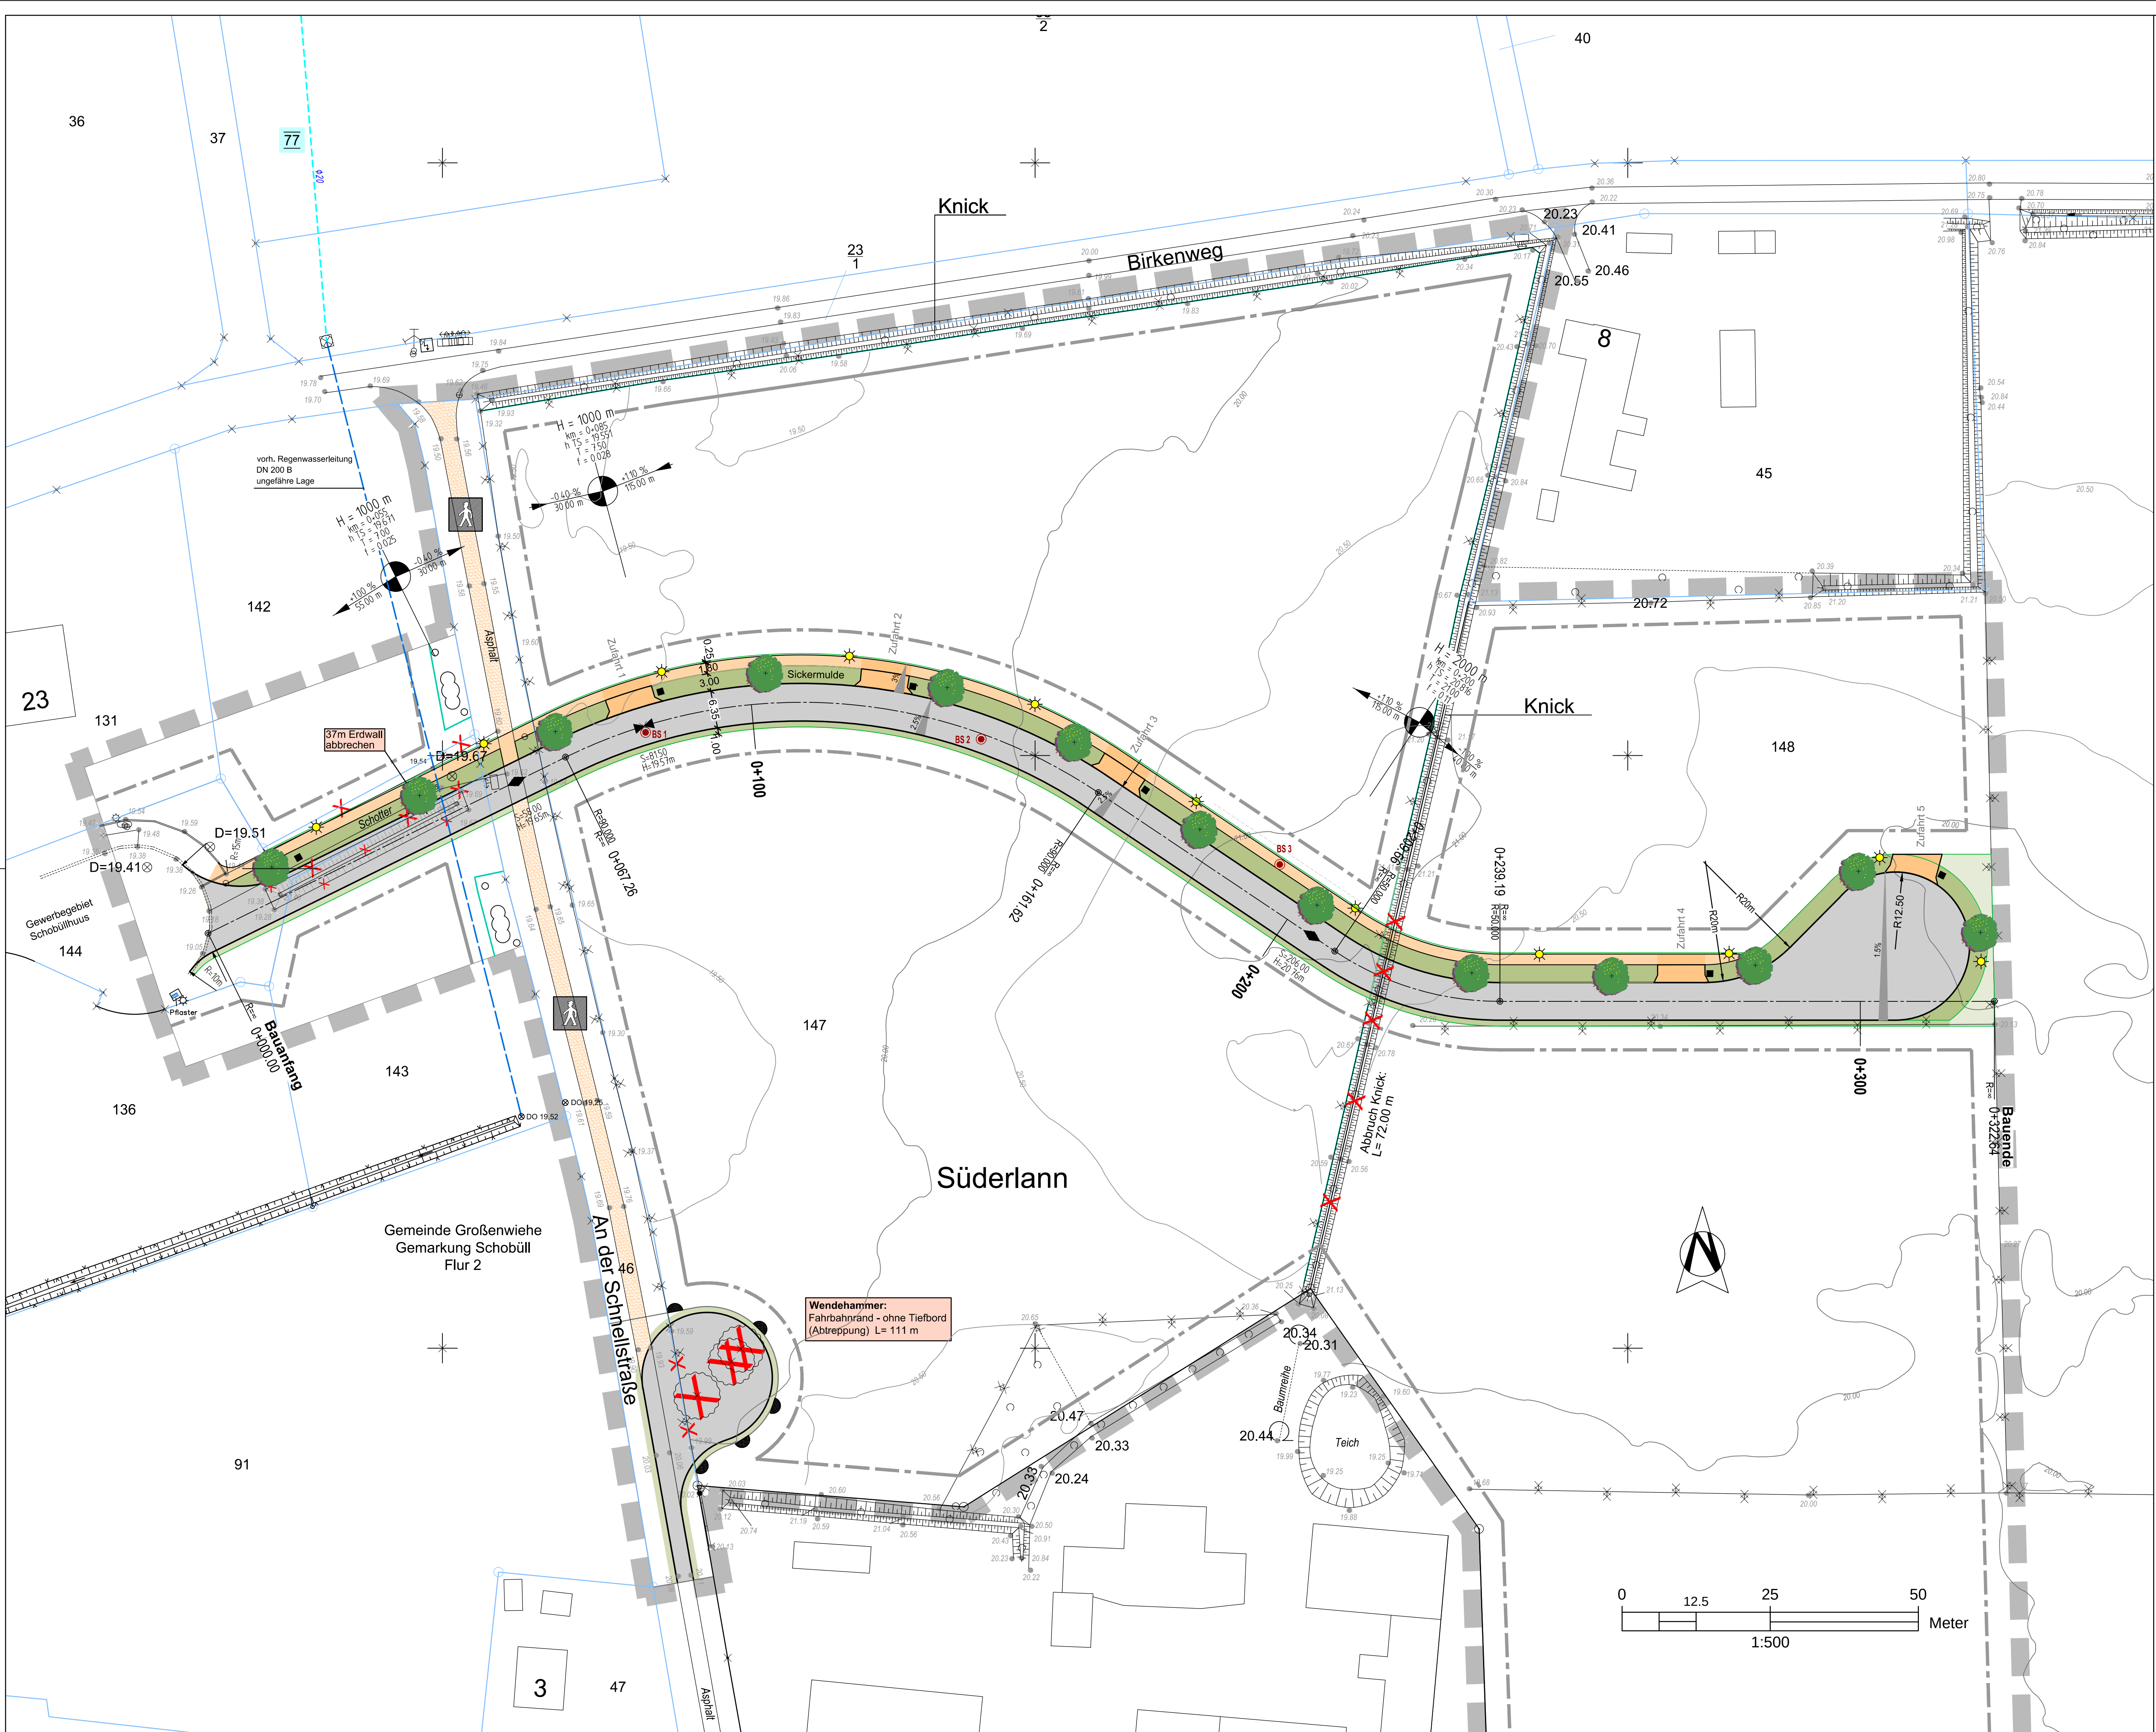

Zeichenerklärung

- Asphalt (Fahrbahn)
- Pflaster (Gehweg)
- Sickermulde
- gepl. Querneigung
- entfällt
- gepl. Straßenablauf

ingenieurgesellschaft nord
für bauwesen

b. elsner
d. hösse
beratender ingenieur vbi
freischaffender architekt
24837 schleswig
waldemarsweg 1
telefon 04621 / 3017-0
telefax 04621 / 3017-30
info @ ign-schleswig.de
www.ign-schleswig.de
Schleswig, den 31.10.2013

Gemeinde Großenwiehe
Kreis Schleswig-Flensburg
5. u. 6. Änderung und Erweiterung B - Plan Nr. 9
"Gewerbegebiet an der Schnellstraße"

Straßenbau

Lageplan

Proj.-Nr.	1-174-13	Vorentwurf		Anlage	C 17
Planung	Elsner	Entwurf		Blatt-Nr.	1
Gezeichnet	Möller	Bausausführung	x	Maßstab	1 : 500
Blattgröße		Bestand			

Datum	Name	Art der Änderung
18.07.2014	Mumm	Erweiterung Erschließungsgebiet

K:\Vp16tb\Großenwiehe\1-174-13_5-Änderung-u-Erweiterung-B-9\Vestra_E\Vestra-B9-5_Aenderung.dwg

(Layout: Str-UP900)