


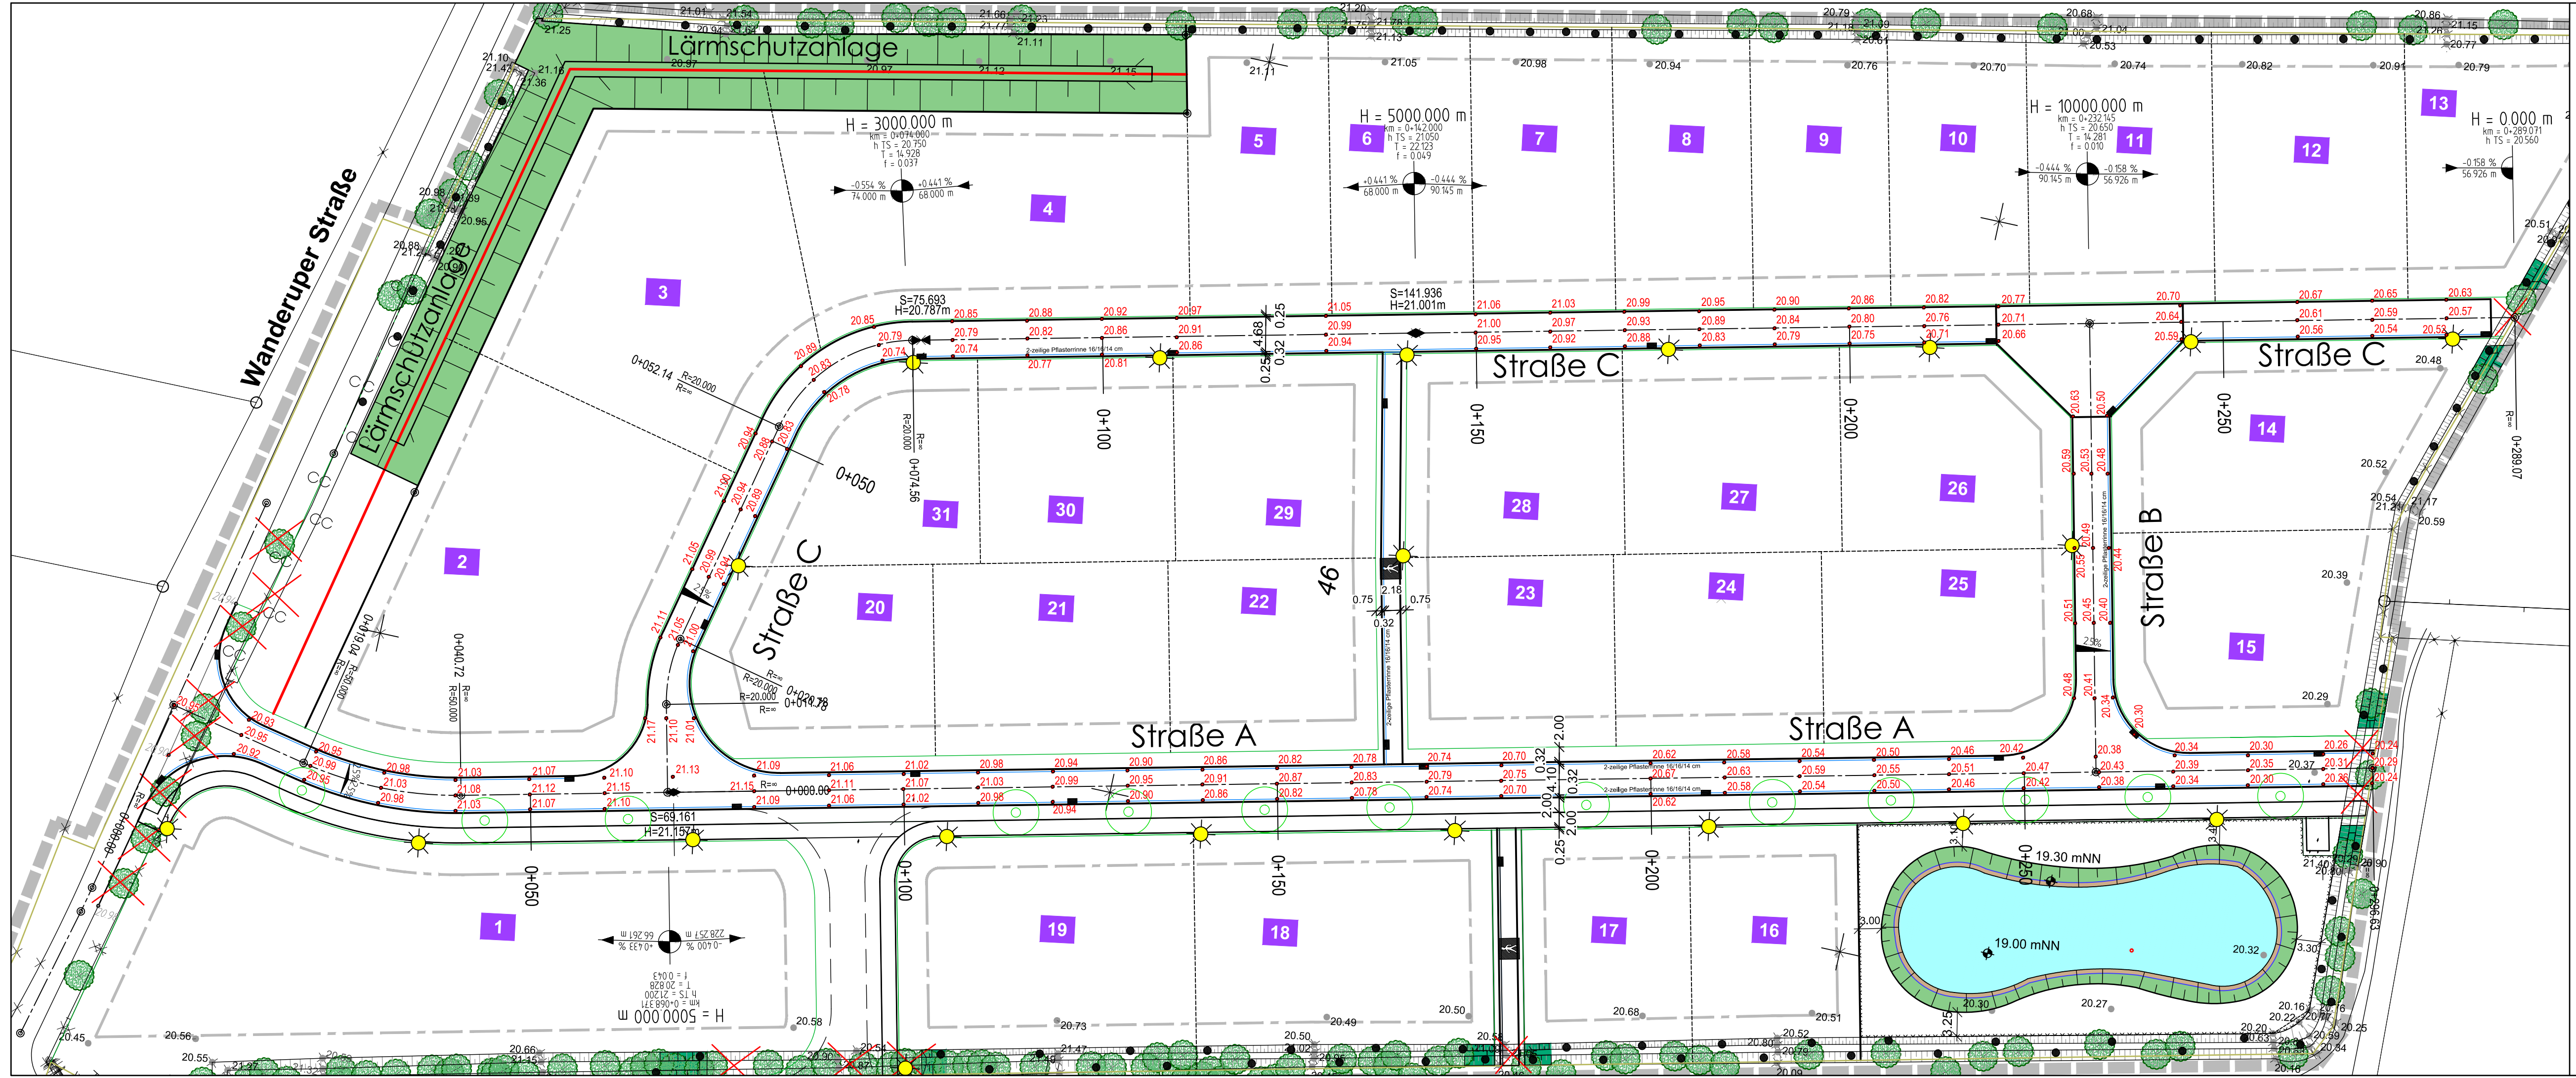

Zeichenerklärung

- 20.60 Planungshöhe
- ◆ Hochpunkt
- ⋈ Tiefpunkt

Die angegebenen Höhen sind vor Baubeginn zu überprüfen!

Ingenieurgesellschaft Nord GmbH

Boyke Elsner
Matthias Wolfrat
24837 Schleswig
Waldemarsweg 1

Diplom - Ingenieur
Diplom - Ingenieur
Tel.: 04621 / 3017-0
Fax: 04621 / 3017-30

info@ign-schleswig.de
www.ign-schleswig.de



28.02.2019
Datum/Unterschrift

Gemeinde Großenwiehe
Kreis Schleswig-Flensburg
Erschließungsgebiet B-Plan Nr. 21
"Am Redder"

Deckenhöhenplan

Lageplan

Proj.-Nr.	1-157-17	Vorentwurf		Anlage	C 20
Planung	Wasum/Elsner	Entwurf		Blatt-Nr.	1
Gezeichnet	Möller	Bauausführung	X	Maßstab	1 : 500
Blattgröße		Bestand			

Datum	Name	Art der Änderung

Antragssteller / in
