


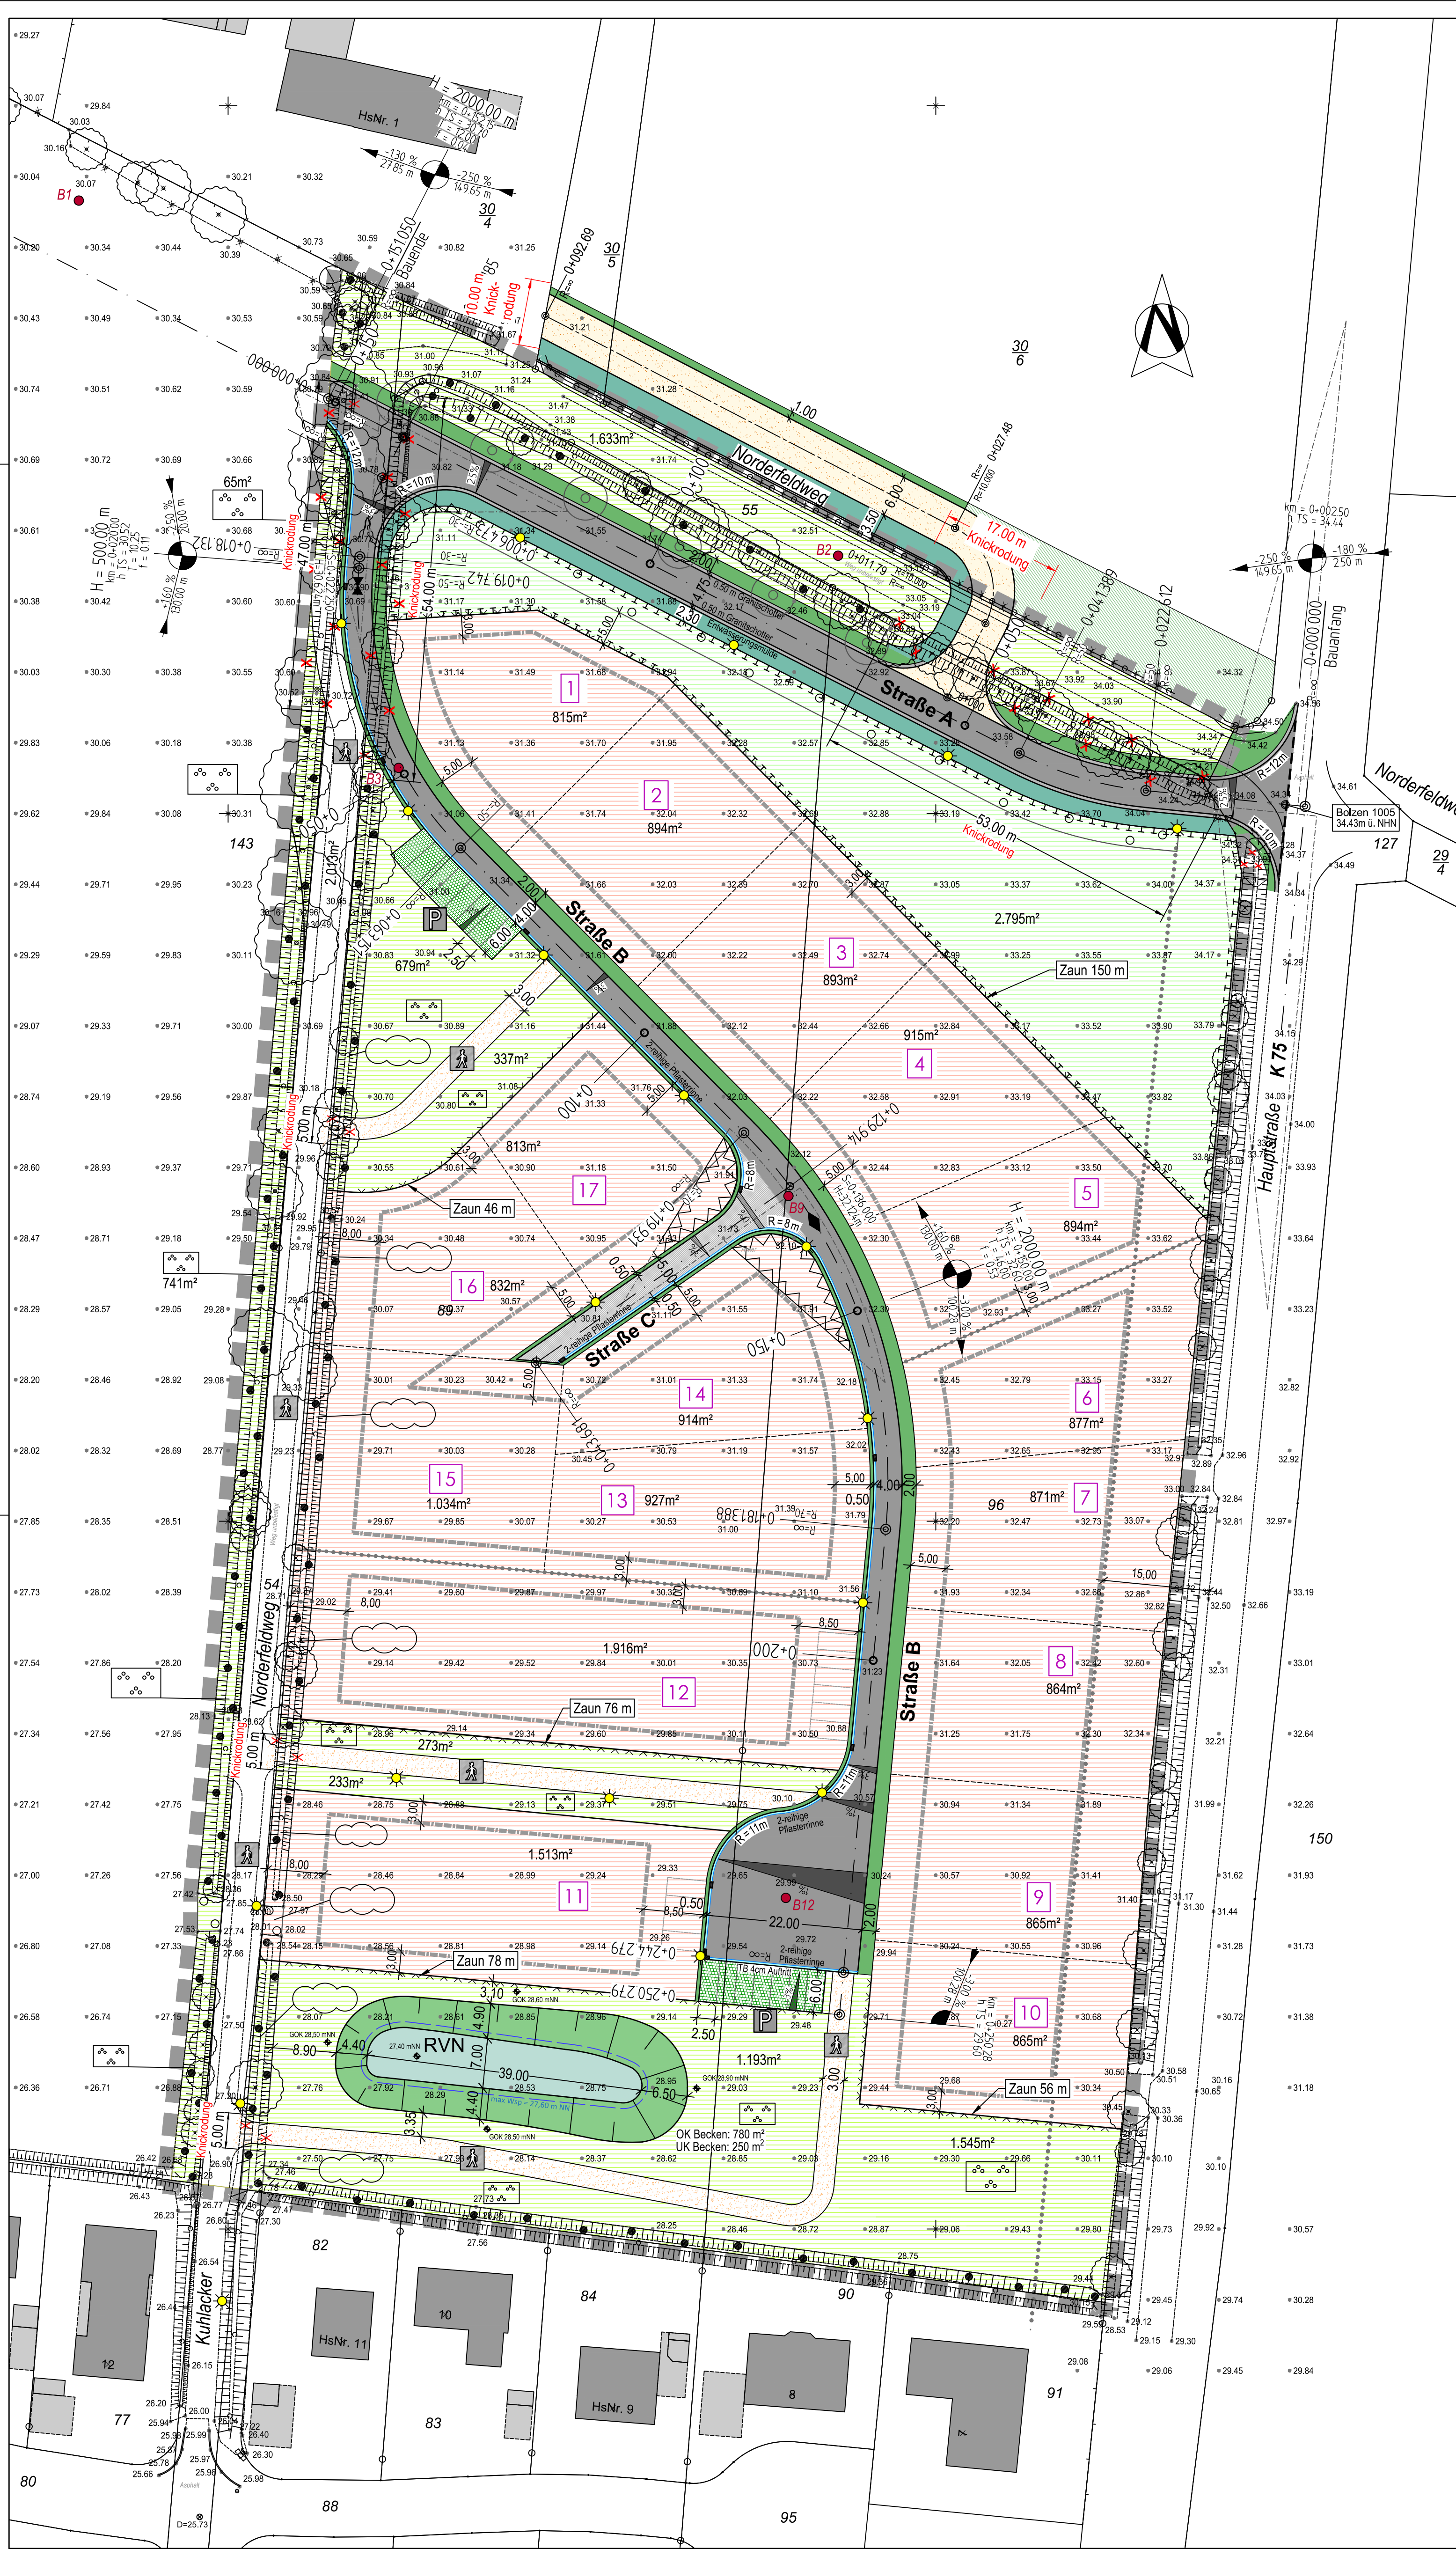

Zeichenerklärung B-Plan

- Fläche für die Rückhaltung u. Versickerung von Niederschlagswasser
- Grünfläche, öffentlich, Parkanlage
- Flächen für Maßnahmen zum Schutz, zur Pflege u. zur Entwicklung von Boden, Natur u. Landschaft
- Anpflanzgebot, Einzelbäume
- Umgrenzung von Flächen zur Anpflanzung von Bäumen u. Sträuchern - Knick
- Umgrenzung von Flächen mit der Pflicht zur Anpflanzung von Bäumen, Sträuchern u. sonstiger Bepflanzung
- Umgrenzung von Flächen für die Erhaltung von Bäumen, Sträuchern u. sonstiger Bepflanzung
- von der Bebauung freizuhaltende Flächen
- Grenze des räumlichen Geltungsbereichs des Bebauungsplans
- Bestehender Knick
- Anbauverbotszone (15 m vom Fahrbahnrand K 75)
- Abgrenzung unterschiedlicher Nutzung

Zeichenerklärung Straßenbau

- Asphalt (Fahrbahn)
- Pflaster (Fahrbahn)
- Pflaster (Stellplätze)
- Pflasterrinne
- Entwässerungsmulde
- Bankett/Pflanzstreifen
- gepl. Zaun
- gepl. Querneigung
- entfällt
- gepl. Straßenablauf
- gepl. Straßenleuchte

Ingenieurgesellschaft Nord GmbH

Boyke Elsner
Matthias Wolfrat
24837 Schleswig
Waldemarsweg 1

Diplom-Ingenieur
Diplom-Ingenieur
Tel.: 04621 / 3017-0
Fax: 04621 / 3017-30

info@ign-schleswig.de
www.ign-schleswig.de

IGN

25.08.2020
Datum/Unterschrift

Gemeinde Medelby
Kreis Schleswig - Flensburg
Erschließung Bebauungsplan Nr. 14
"Interkommunales Wohngebiet"

Straßenbau

Lageplan

Proj.-Nr.	1-148-20	Vorentwurf		Anlage	C17
Planung	Elsner	Entwurf		Blatt-Nr.	1
Gezeichnet	Möller	Bauausführung	x	Maßstab	1 : 500
Blattgröße		Bestand			

Datum	Name	Art der Änderung
		Ausführungsplanung Stand 15.10.2020

Antragsteller:
Zweckverband Interkommunales Wohnbau- u.
Gewerbegebiet im Kirchspiel Medelby
Verbandsvorsitzer Thomas Jessen
Tannenweg 1
24980 Schafflund

Anerkannt durch die Gemeinde Medelby
der Bürgermeister: