


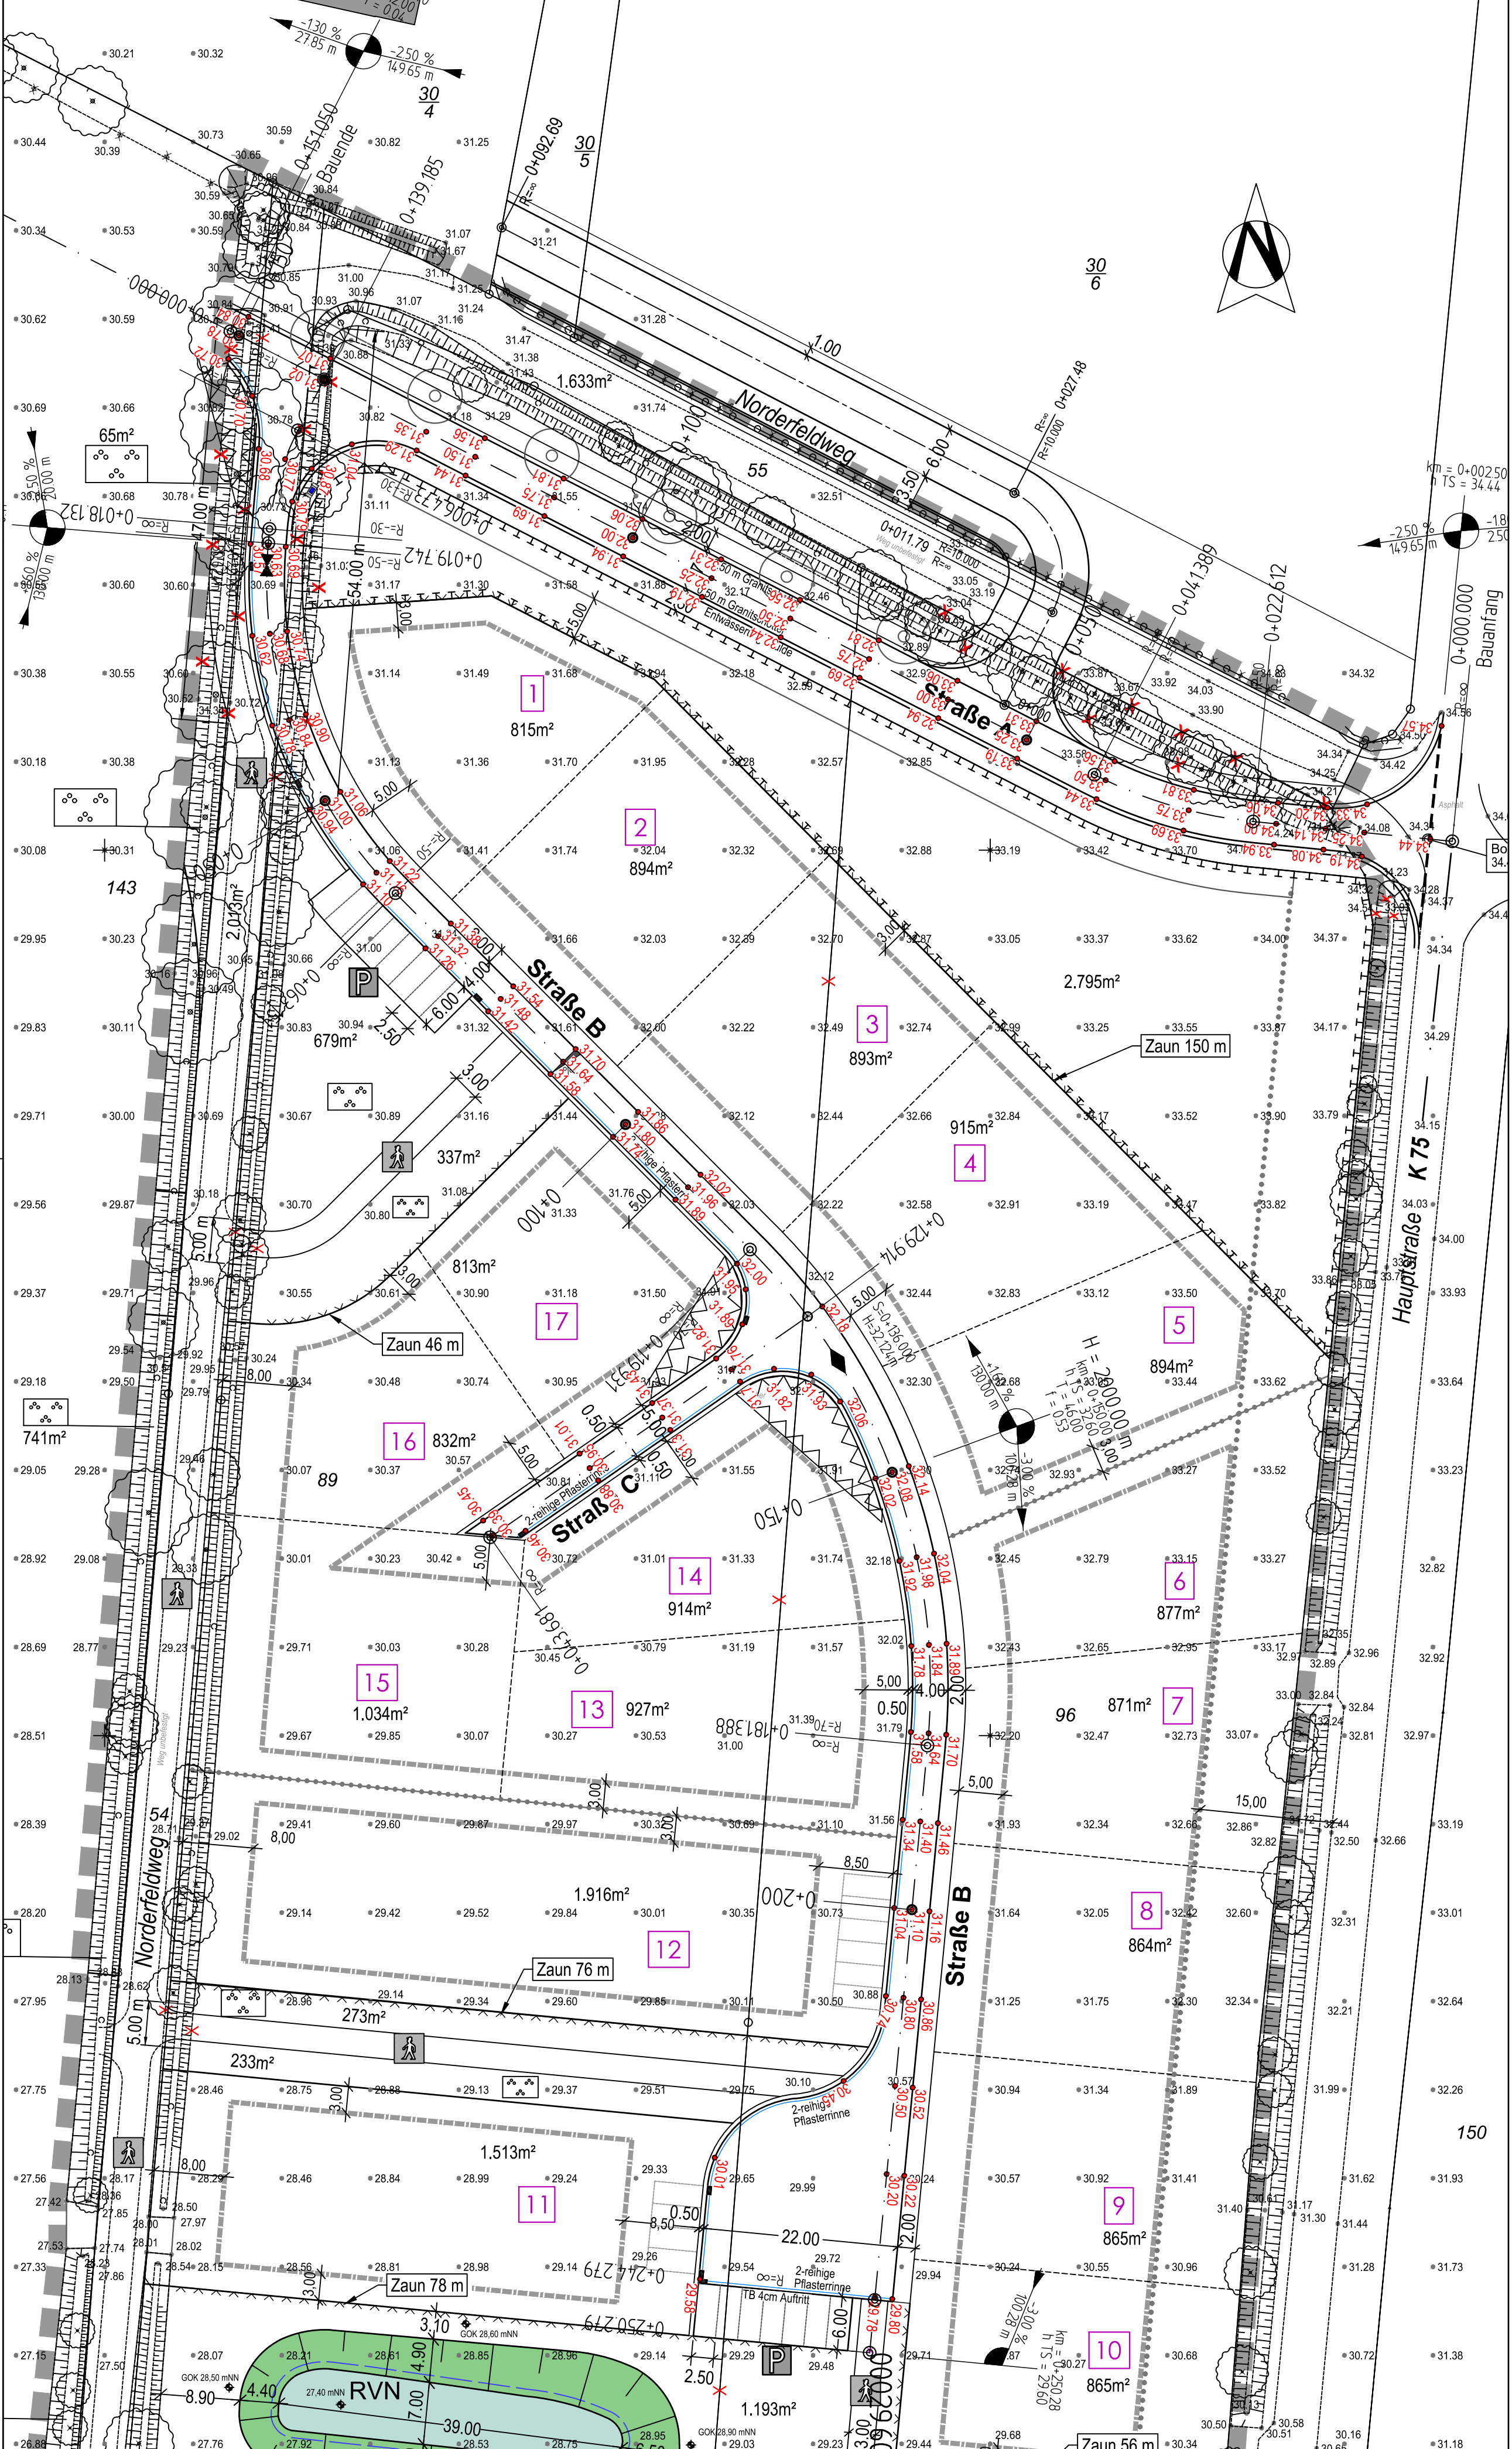

Zeichenerklärung

- 34.20 gepl. Geländehöhen
- ◆ Hochpunkt
- ▼ Tiefpunkt
- X entfällt
- gepl. Straßeneinlauf

Die angegebenen Höhen sind vor Baubeginn zu überprüfen!

Ingenieurgesellschaft Nord GmbH

Boyke Elsner
Matthias Wolfrat
24837 Schleswig
Waldemarsweg 1

Diplom - Ingenieur
Diplom - Ingenieur
Tel.: 04621 / 3017-0
Fax: 04621 / 3017-30

info@ign-schleswig.de
www.ign-schleswig.de



26.10.2020
Datum/Unterschrift

Gemeinde Medelby
Kreis Schleswig - Flensburg
Erschließung Bebauungsplan Nr. 14
"Interkommunales Wohngebiet"

Deckenhöhenplan

Lageplan

Proj.-Nr.	1-148-20	Vorentwurf		Anlage	C20
Planung	Elsner	Entwurf		Blatt-Nr.	1
Gezeichnet	Möller	Bauausführung	X	Maßstab	1 : 500
Blattgröße		Bestand			

Datum	Name	Art der Änderung
		Ausführungsplanung Stand 15.10.2020
30.03.2021	Möller	Straße C - Fahrbahnhöhen geändert

Antragsteller: Zweckverband Interkommunales Wohnbau- u. Gewerbegebiet im Kirchspiel Medelby Verbandsvorsteher Thomas Jessen Tannenweg 1 24980 Schafflund	Anerkannt durch die Gemeinde Medelby der Bürgermeister: