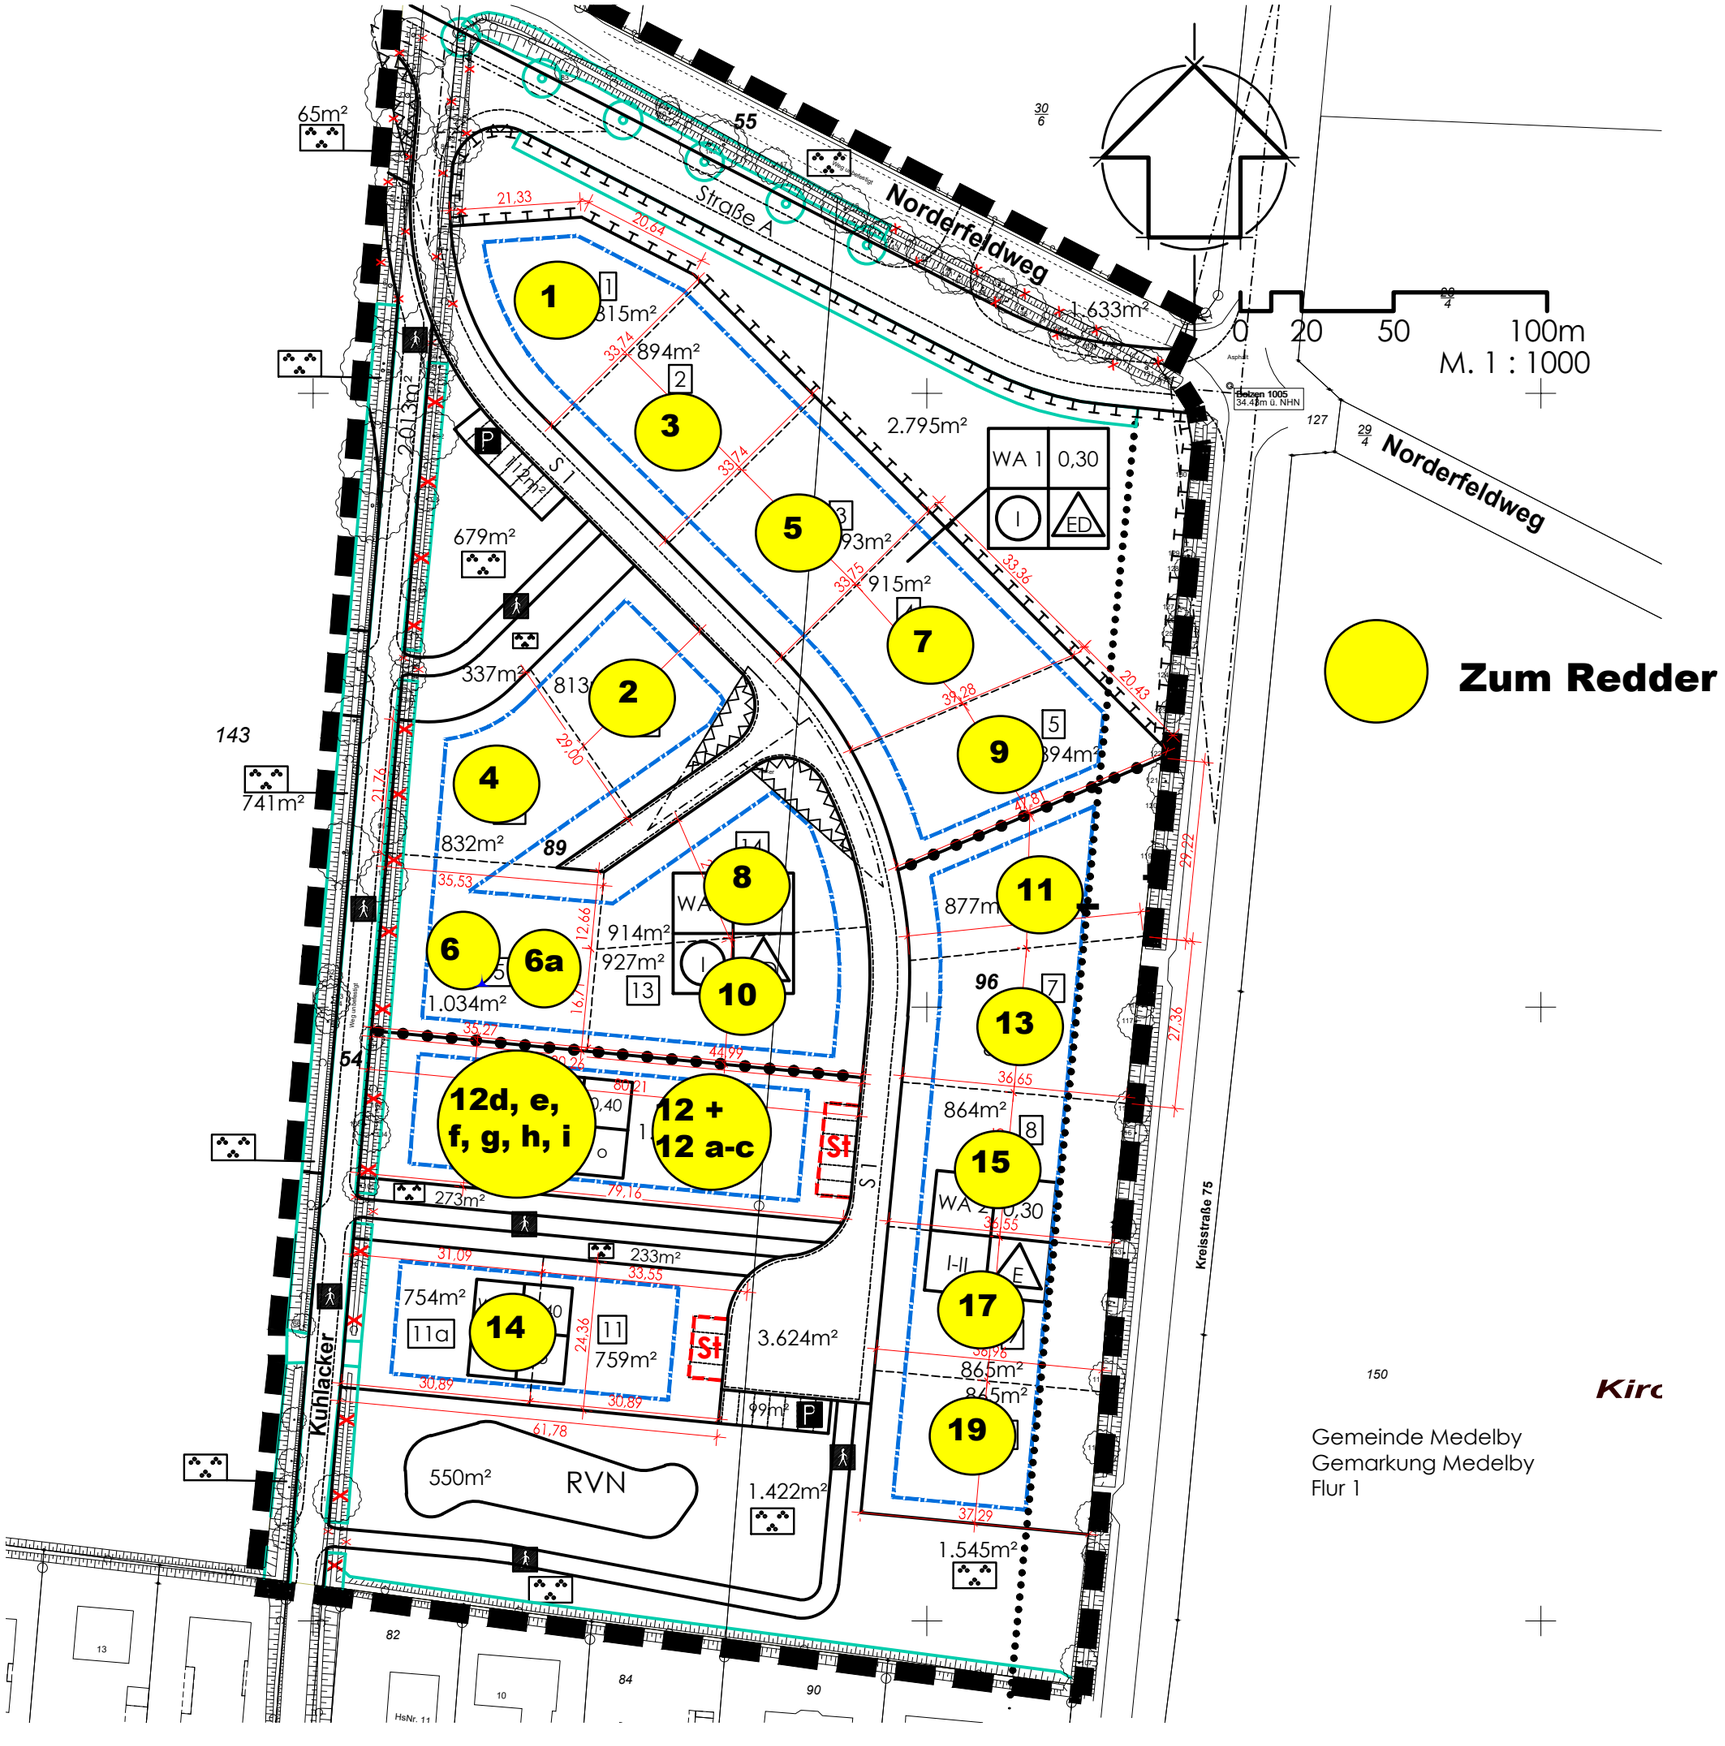

in Aussicht genommener Grundstückszuschnitt

3 Grundstücksnummer

3,00 Bemaßung

Gemeinde Medelby
Gemarkung Medelby
Flur 1

Projekt-Nr.:	5-130-19	Gezeichnet:	Kolodziej
Auftragnehmer/Planer:	**Ingenieurgesellschaft Nord GmbH** Waldemarsweg 1 24837 Schleswig Tel.: 04621/30 17 -0 Fax: 04621/30 17 -30 E-Mail: info@ign-schleswig.de www.ign-schleswig.de		IGN
Geschäftsführende Gesellschafter:	Dipl.-Ing. Boyke Elsner Dipl.-Ing. Matthias Wolfrat - Geschäftsführer -	Planung:	Moritz Hass, B.Sc. - Stadt- und Regionalplanung - Tel.: 04621/30 17 -73 E-Mail: m.hass@ign-schleswig.de

Gemeinde
Medelby
Bebauungsplan Nr. 14
"Interkommunales Wohngebiet"

Grundstücksbemaßung